


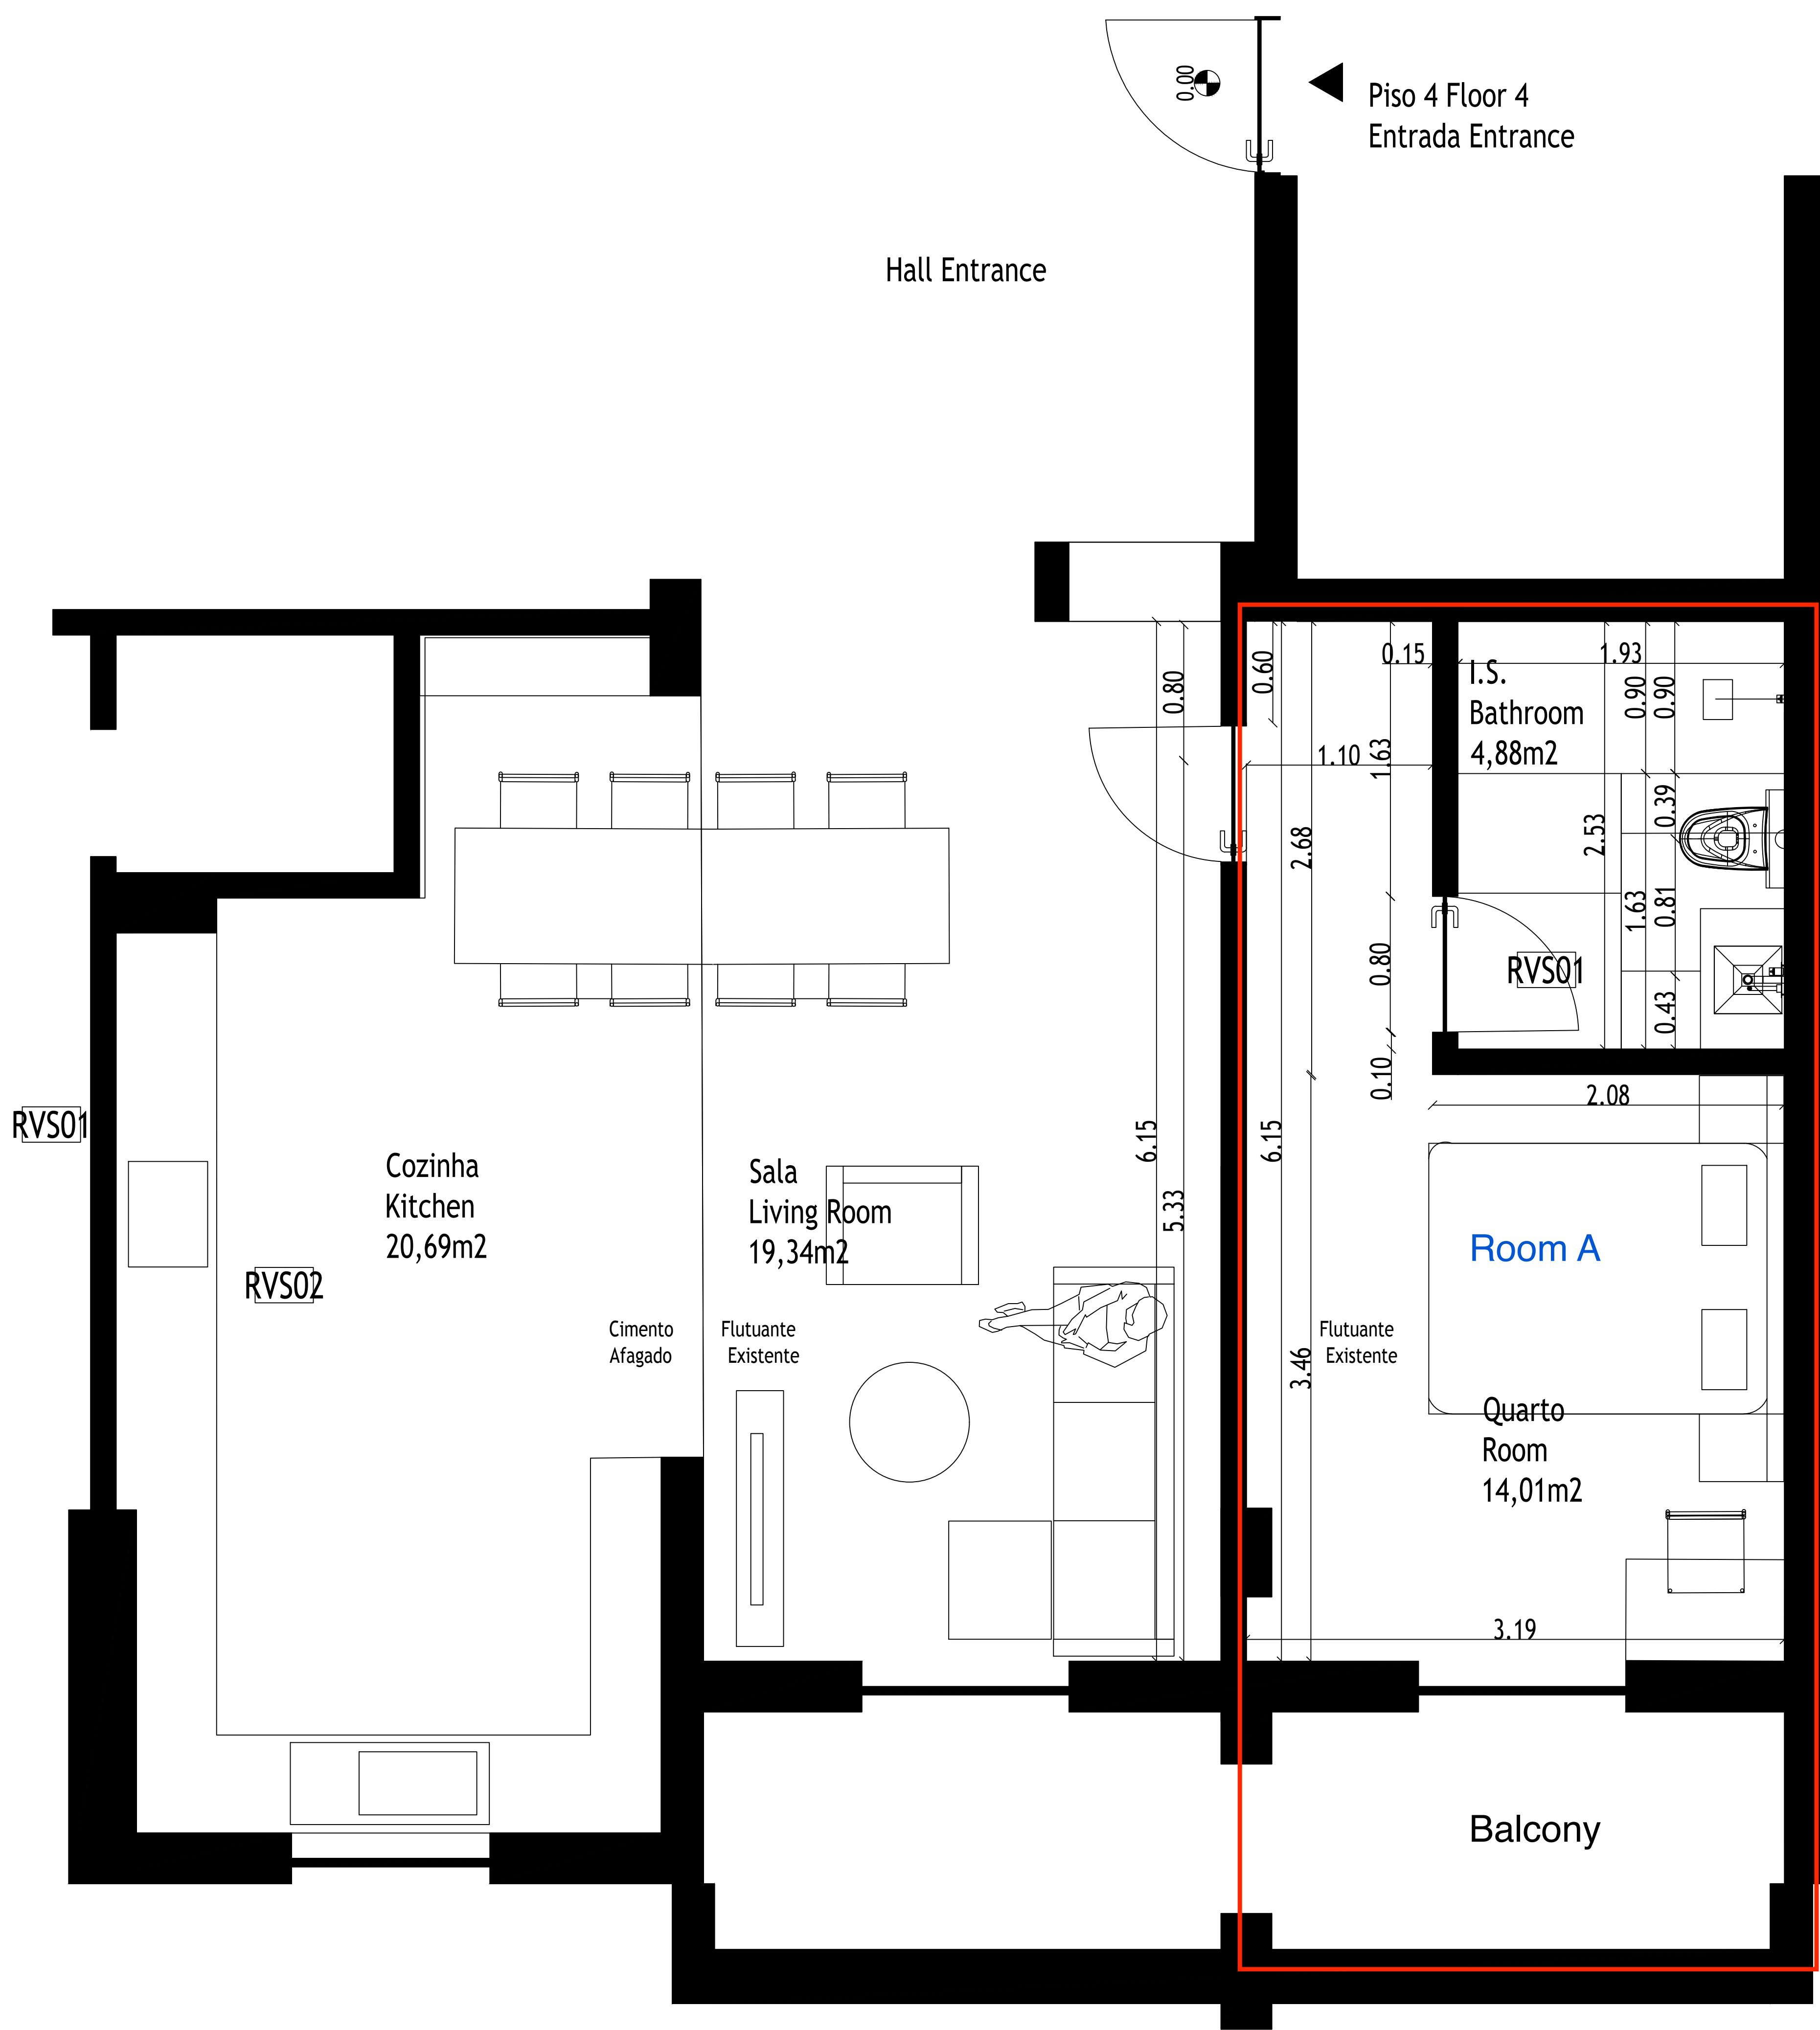

ONURB
ARAMA
-IUORA
SOTCET

brunocamaraarquitectos.com

CVZ CONSTRUÇÕES

Desenho			
Planta de Piso 0			
Cliente			
Susana Yang			
Local			
Avenida Dº Manuel I 503, 3 DRT, Alcochete			
Projecto			
Alterações			
Especialidade		Fase	
Arquitectura		Estudo Prévio	
Processo nº		Data	Arquitectos
		12-2024	Bruno Camara
			Iris Pedro
			Andrei Barros
			João Carrara
			Miguel Silva
			Paulo Silva Nunes
Desenho	02	Escala	Engenheiros
		1/100	Diogo Alves
Data		Revisões	